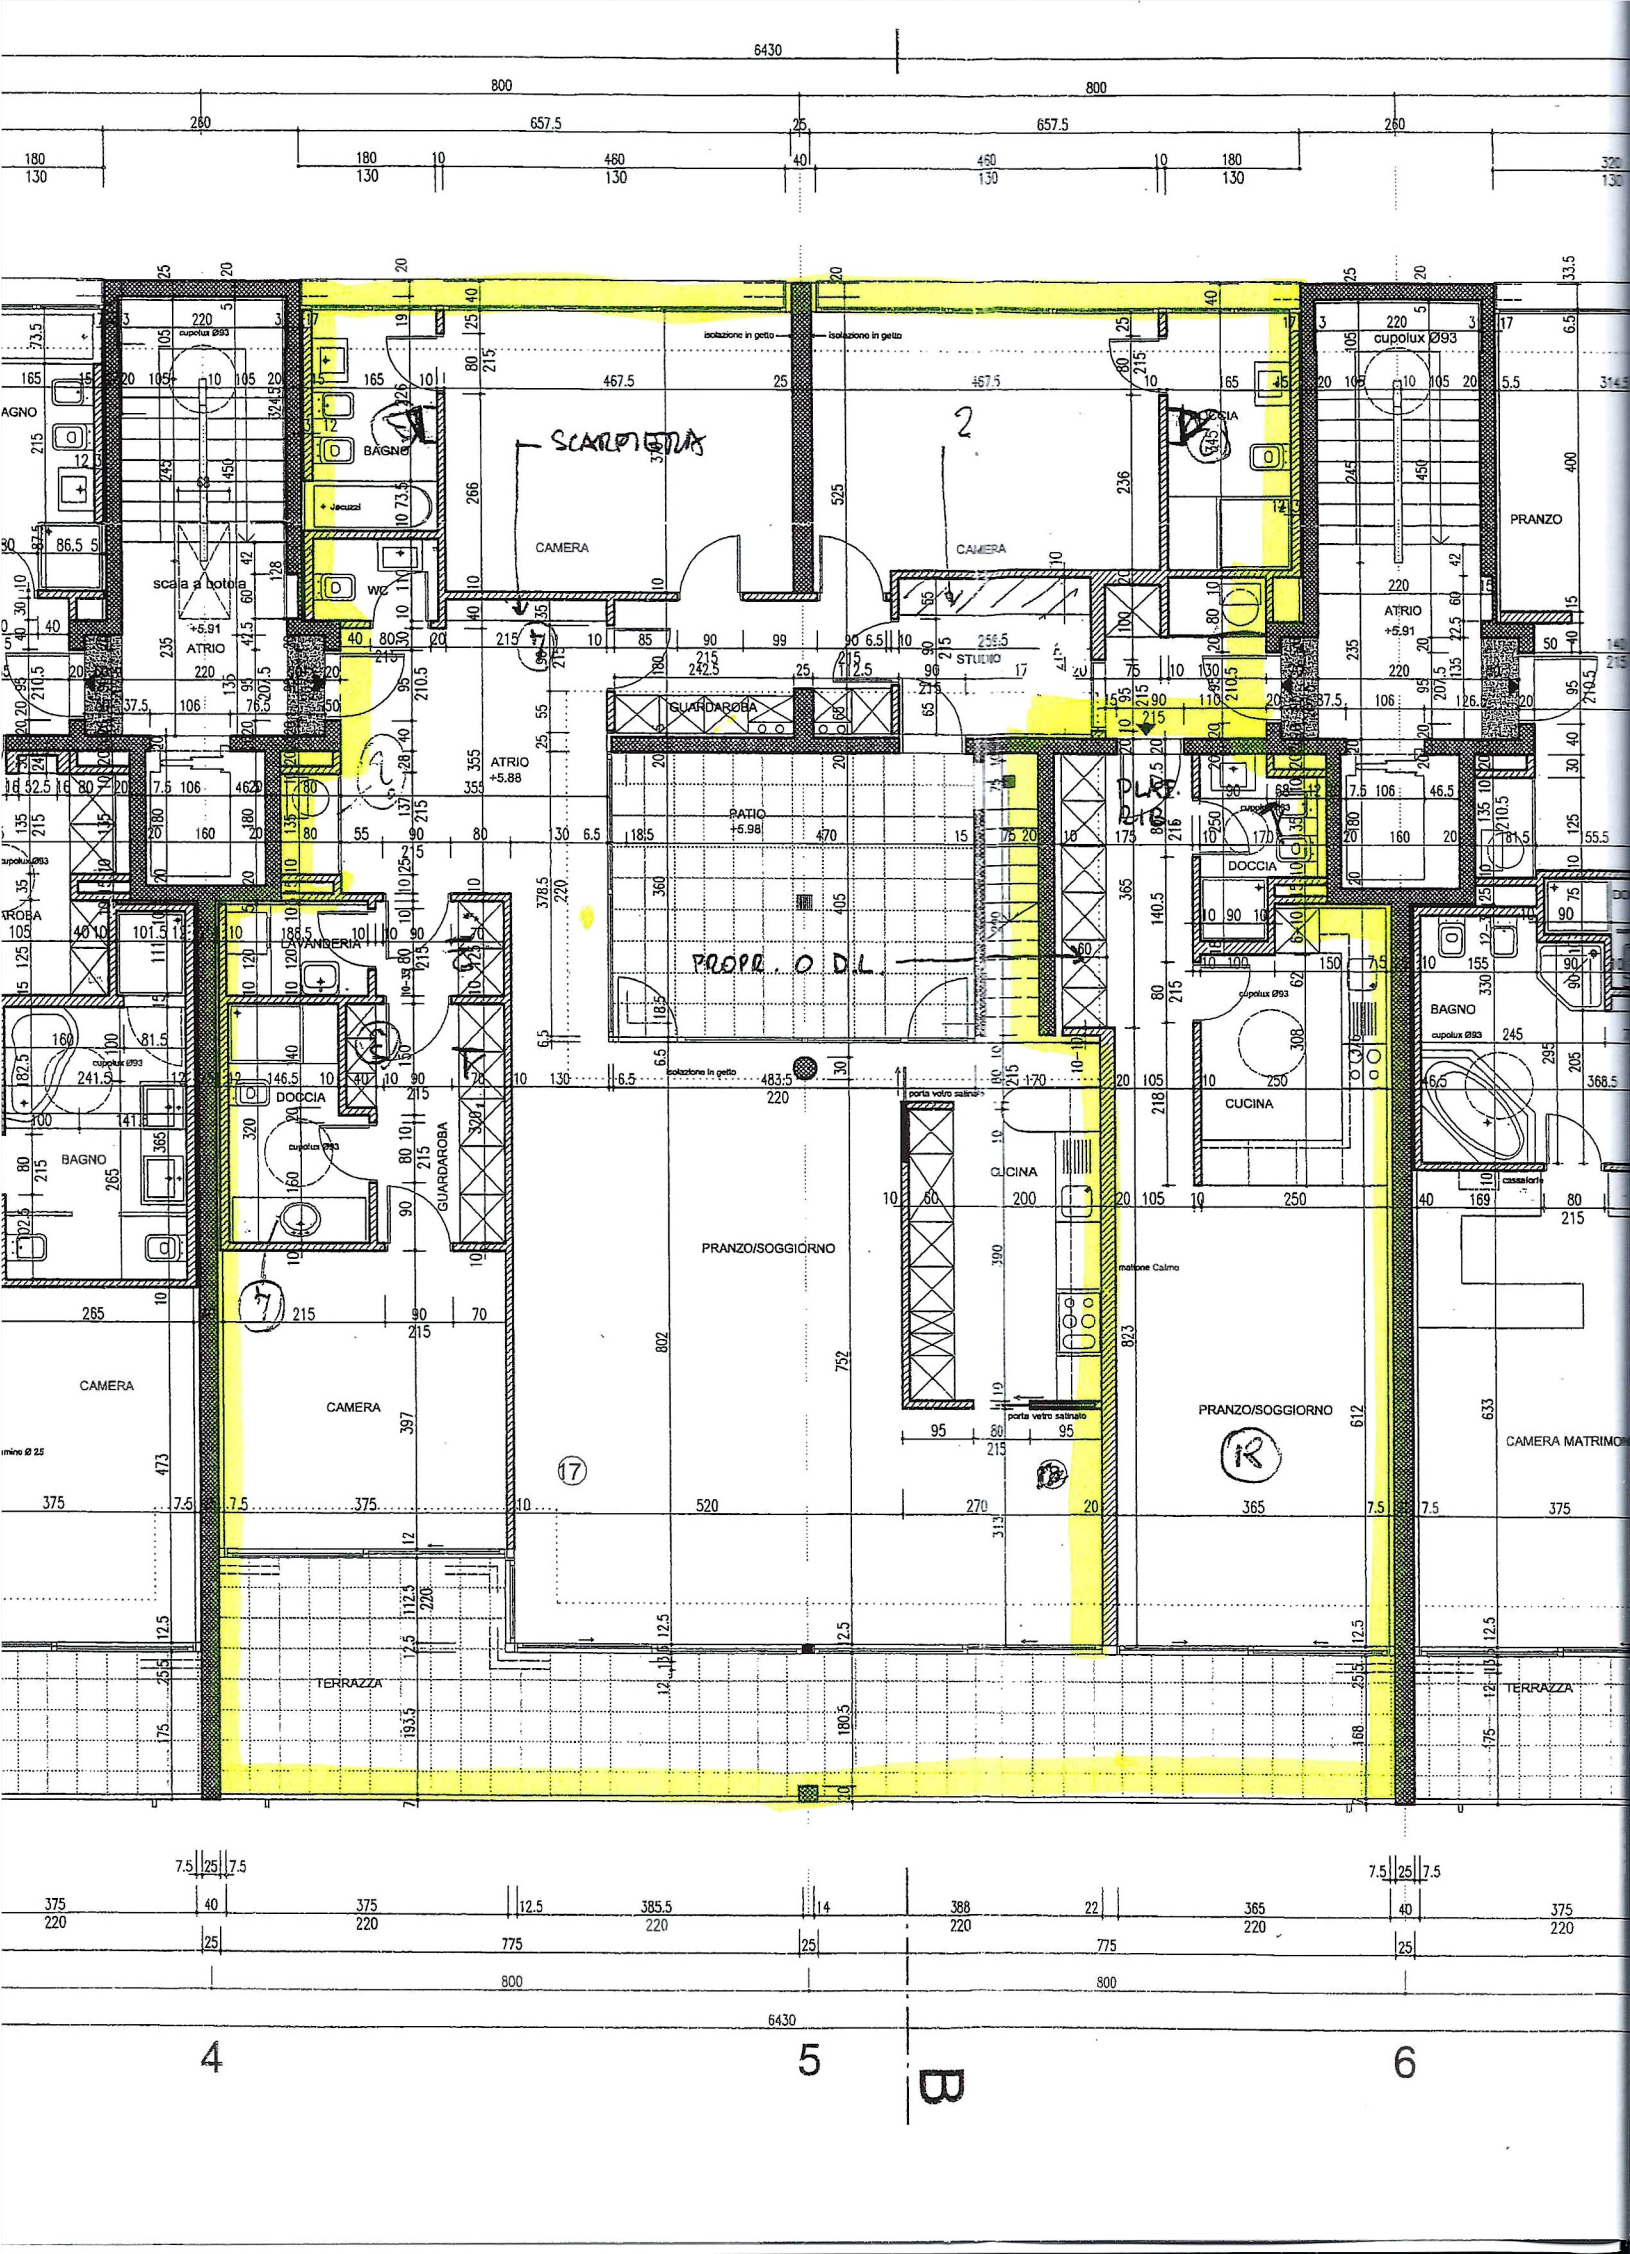

6430
800
800
260
657.5
25
657.5
260
180
130
180
130
10
480
130
40
480
130
10
180
130
320
130
cupolux Ø93
isolazione in getto
isolazione in getto
467.5
25
467.5
BAGNO
CAMERA
CAMERA
2
SCARPONCINA
DOCCIA
PRANZO
jacuzzi
WC
scala a botola
+5.91
ATRIO
ATRIO
+5.91
STUDIO
GUARDAROBA
ATRIO
+5.88
PATIO
+5.98
PROPR. O DL
DOCCIA
CUCINA
BAGNO
cupolux Ø93
DOCCIA
GUARDAROBA
CUCINA
cassaforte
PRANZO/SOGGIORNO
porta vetro satinato
mattone Calmo
porta vetro satinato
PRANZO/SOGGIORNO
CAMERA
CAMERA
CAMERA MATRIMON
TERRAZZA
TERRAZZA
17
12
4
5
6
B