1 : 50

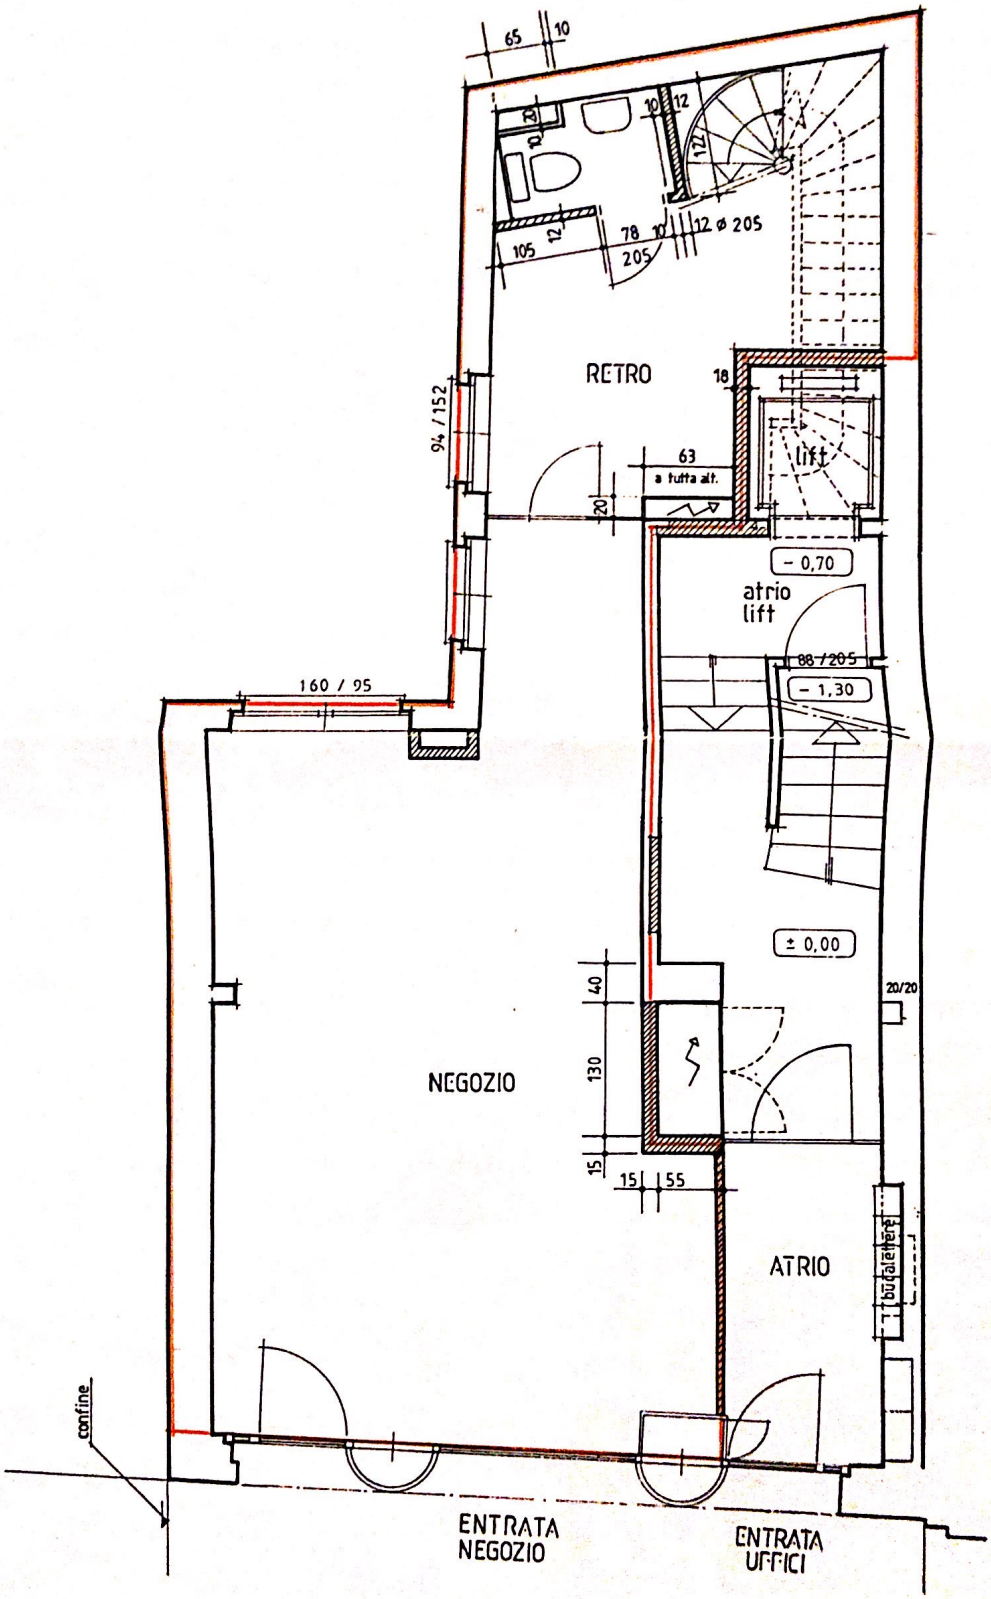

VARIANTE B SUPERFICIE SUL

PIANO TERRENO mq. 59,50

49,50